HALFEN ŁĄCZNIK BALKONOWY HIT

Konstrukcja połączenia płyty balkonowej z płytą stropową

Detal HIT02

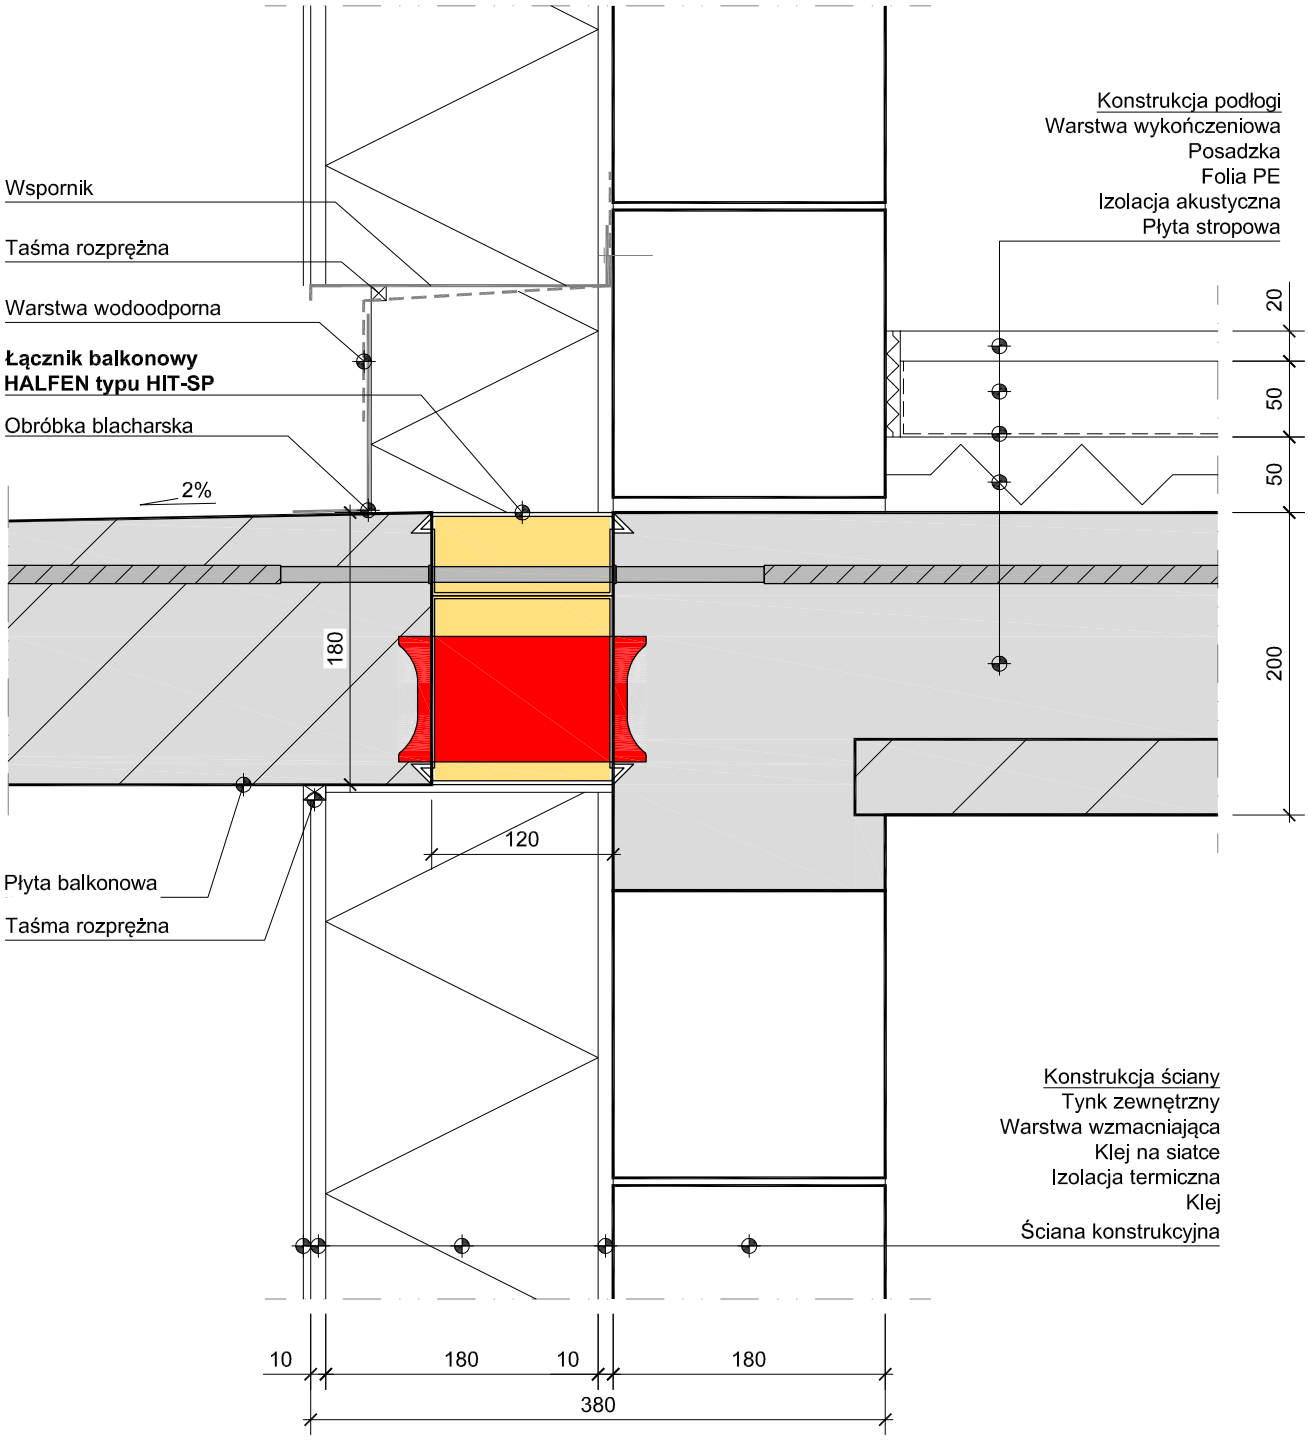

HALFEN
YOUR BEST CONNECTIONS

HALFEN Sp. z o.o. · ul. Obornicka 287 · 60-691 Poznań
Telefon: +48 61 622 14 14 · Fax: +48 61 622 14 15 · **www.halfen.pl**